

ΕΦΗΜΕΡΙΣ ΤΗΣ ΚΥΒΕΡΝΗΣΕΩΣ
ΤΗΣ ΕΛΛΗΝΙΚΗΣ ΔΗΜΟΚΡΑΤΙΑΣ

ΑΘΗΝΑ 6 ΝΟΕΜΒΡΙΟΥ 1989	ΤΕΥΧΟΣ ΤΕΤΑΡΤΟ	ΑΡΙΘΜΟΣ ΦΥΛΛΟΥ 685

ΑΠΑΛΛΟΤΡΙΩΣΕΙΣ
ΑΠΟΦΑΣΕΙΣ

Αριθ. 1211

Καθορισμός των ορίων του αιγιαλού και δημιουργία ζώνης παραλίας στη θέση «ΑΓ. ΑΙΚΑΤΕΡΙΝΗ» Κοινότητας Θερμησίας Ν. Αργολίδας και μπροστά στην ιδιοχτησία Σταματίνας Καμπούρη.

Ο ΝΟΜΑΡΧΗΣ ΑΡΓΟΛΙΔΟΣ

Έχοντας υπόψη:

1. Τις διατάξεις των άρθρων 1 μέχρι και 7 του Α.Ν. 2344/1940 «περί αιγιαλού και παραλίας», όπως τροποποιήθηκαν και συμπληρώθηκαν με τις διατάξεις: α) του άρθρου 13 του Ν. 1078/1980 και β) του άρθρου 23 του Ν. 1337/1983.

2. Τις διατάξεις της παραγράφου 9 του άρθρου 1 του Κεφαλαίου Β' της Ο.208/181/26.4.1982 (ΦΕΚ 214/26.4.1982 τεύχος Β') κοινής απόφασης των Υπουργών Προεδρίας Κυβερνήσεως και Οικονομικών «Αναμόρφωση Συλλογικών Οργάνων Γνωμοδοτικής και Αποφασιστικής αρμοδιότητας του Υπουργείου Οικονομικών».

3. Την από 3.9.1987 έκθεση της Επιτροπής καθορισμού των ορίων του αιγιαλού και παραλίας και θέσεων αμμοληψίας, που καθόρισε τα όρια του αιγιαλού και της παραλίας στην περιοχή «ΑΓ. ΑΙΚΑΤΕΡΙΝΗ» Κοινότητας Θερμησίας Ν. Αργολίδας και μπροστά στην ιδιοχτησία Σταματίνας Καμπούρη και το από Ιούνιο 1987 με κλίμακα 1:500 τοπογραφικό διάγραμμα του Άγγελου Δασκαλόπουλου, τοπογράφου Μηχανικού σε μία πινακίδα, που θεωρήθηκε την 7.8.1987 από τη Διεύθυνση Τεχνικών Υπηρεσιών της Νομαρχίας Αργολίδας και συνοδεύει την έκθεση της προαναφερόμενης Επιτροπής.

4. Τη σύμφωνη γνώμη του Γενικού Επιτελείου Ναυτικού, που διατυπώθηκε στο αριθ. Φ. 544.5/75/6.3.1989 έγγραφό του.

5. Τις διατάξεις του άρθρου 1 της παραγράφου 1 του Ν. 3200/1955 (ΦΕΚ 97/Α/1955) «περί διοικητικής αποκεντρώσεως» σε συνδυασμό με τις διατάξεις του από 28.6.1955 Β. Δ/τος «περί εξαιρέσεως από της κατά το άρθρο 1 παράγραφος 1 του Ν. 3200/1955 αρμοδιότητας των Νομαρχών, αντικειμένων τινών αρμοδιότητας του Υπουργού Οικονομικών», του Β.Δ. 704/1970 και του άρθρου 1 παράγραφος 5 του Π.Δ. 71/25.2.1984, σχετικά με τη μεταβίβαση αρμοδιοτήτων του Υπουργού Οικονομικών στους Νομάρχες και στις περιφερειακές Αρχές διανομαρχιακού επιπέδου, αποφασίζουμε:

1. Επικυρώνουμε την από 3.9.1987 έκθεση της Επιτροπής καθορισμού των ορίων του αιγιαλού και παραλίας και θέσεων αμμοληψίας, καθώς και το από Ιούνιο 1987 τοπογραφικό διάγραμμα, σε μια πινακίδα, που τη συνοδεύει το οποίο συντάχθηκε από τον Άγγελο Δασκαλόπουλο τοπογράφο μηχανικό,με κλίμακα 1:500 και θεωρήθηκε την 7.8.1987 από τη Διεύθυνση Τεχνικών Υπηρεσιών της Νομαρχίας Αργολίδας, επί του οποίου η πιο πάνω Επιτροπή, με κόκκινη γραμμή καθόρισε τα όρια του αιγιαλού, στη θέση «ΑΓ. ΑΙΚΑΤΕΡΙΝΗ» Κοινότ. Θερμησίας Ν. Αργολίδας και με κίτρινη γραμμή τα όρια της παραλίας στην ίδια θέση και μπροστά στην ιδιοχτησία Σταματίνας Καμπούρη.

2. Η απόφαση αυτή μαζί με την έκθεση και το διαγραμμα, που προαναφέραμε, να δημοσιευτούν στην Εφημερίδα της Κυβερνήσεως σύμφωνα με τις διατάξεις του άρθρου 13 του Ν. 1078/1983.

Ναύπλιο, 23 Οκτωβρίου 1989

Ο Νομάρχης
ΣΤΑΥΡΟΣ ΠΑΠΑΝΙΚΟΛΑΟΥ

Έκθεση Επιτροπής καθορισμού των ορίων του αιγιαλού και παραλίας.
ΑΡΘΡ. 74 Π.Δ. 636/1977

Για τον καθορισμό των ορίων του Αιγιαλού και παραλίας στη θέση «ΑΓΙΑ ΑΙΚΑΤΕΡΙΝΗ» Ερμιονίδας της κοινότητας Θερμησίας και μπροστά στην ιδιοκτησίας Σταματίνας Καμπούρη.

Κρανίδι 3.9.87 οι υπογεγραμμένοι.

1. Μιχαήλ Γκολέμης Οικον. Έφορος Κρανιδίου ως Πρόεδρος.

2. Γεώργιος Δαγρές Πολ. Μιχ. αναπληρωτής Δ/ντή Τεχνικών Υπηρεσίων Ν. Αργολίδας ως μέλος, λόγω κωλύματος του Δ/ντή.

3. Βούρεκας Γεώργιος Λιμενάρχης Πορτοχελίου ως μέλος αποτελούντες την επιτροπή καθορισμού των ορίων του Αιγιαλού και παραλίας σύμφωνα με το άρθρο 74 Π.Δ. 636/77 και της υπ' αριθ. 5427/84 απόφασης Νομάρχη (παρ. 1 άρθρ. 63 Π.Δ. 636/77 συγκληθείσα με την 4595/24.8.86 εντολή του Προέδρου αυτής μετέβημεν επί τόπου στην προαναφερόμενη περιοχή την 3.9.87.

Λαβόντες υπόψη:

1) Το υπό του Αγγέλου Δασκαλόπουλου Τοπ. Μηχανικού συνταχθέν τον Ιούνιο του 1987 τοπογραφικό και υψομετρικό διάγραμμα με κλίμακα 1:500 ηλεγμένο για την ακρίβεια της αποτύπωσης θεωρηθέν από την Δ.Τ.Υ.Ν. Αργολίδας, την 7.8.1987.

2. Τις διατάξεις του Α.Ν. 2344/40 όπως αυτός τροποποιήθηκε όπως και την προ του 70 σχετική Δικαστική και Διοικητική Νομολογία.

3) Την εκ τη επιτοπίου μεταβάσεως συνταχθείσα αντίληψη περί του πλάτους της βρεχομένης ζώνης της ξηράς και λοιπών συναφών στοιχείων ήτοι:

α) Τις υψομετρικές διαφορές που παρουσιάζονται στην εν λόγω περιοχή.

β) Στην περιοχή δεν παρατηρούνται αξιόλογα θαλάσσια ρεύματα και παλίρροια.

γ. Ευθεία ζώνη παραλίας επειδή δεν πληρούνται οι σκοποί του άρθ. 7 παρ. 1 του Α.Ν. 2344/40, αποφασίζει:

Καθορίζει στο ανωτέρω τοπογραφικό διάγραμμα.

Την οριογραμμή του Αιγιαλού με συνεχή ερυθρά πολυγωνική γραμμή 1, 2, 3, 4, 5, 6.

2. Την οριογραμμή της παραλίας με συνεχή κίτρινη πολυγωνική γραμμή.

1', 2', 3', 4', 5', 6' που απέχει σταθερά 10μ από την οριογραμμή του αιγιαλού.

2α) Την οριογραμμή παλαιού αιγιαλού με συνεχή μπλε γραμμή 1'', 2'' ... 15''.


3. Οι κορυφές της πολυγωνικής γραμμής του αιγιαλού εξασφαλίζονται από το κρατικό δίκτυο συντεταγμένων και από σταθερά σημεία.


4. Τίθεται ζώνη παραλίας μήκους 10 μέτρων επειδή δεν εξυπηρετούντο οι σκοποί της παρ. 1 του άρθρου 7 Α.Ν. 2344/70.

5. Δεν υπάρχουν κτίσματα στη ζώνη παραλίας.


Η ΕΠΙΤΡΟΠΗ

Γ. ΓΚΟΛΕΜΗΣ, Γ. ΔΑΓΡΕΣ, Γ. ΒΟΥΡΕΚΑΣ

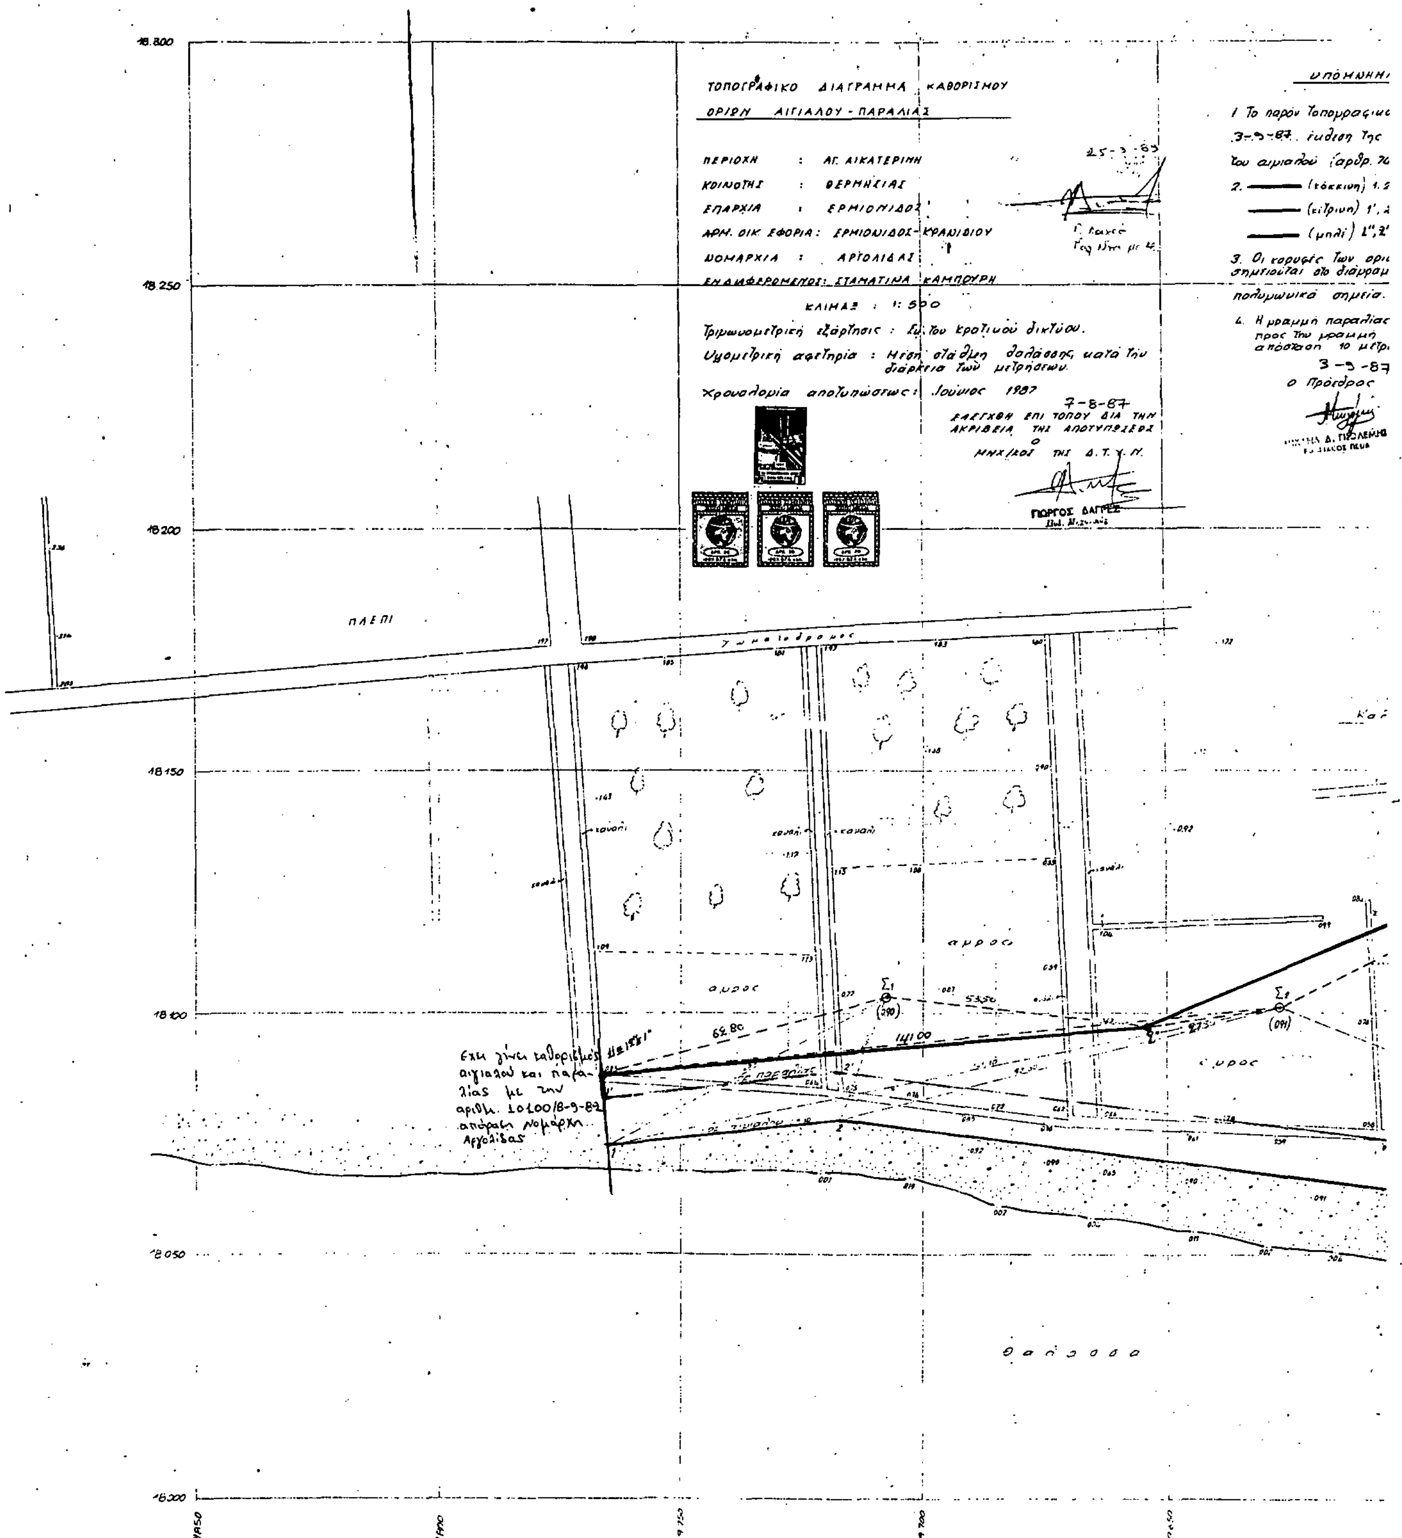

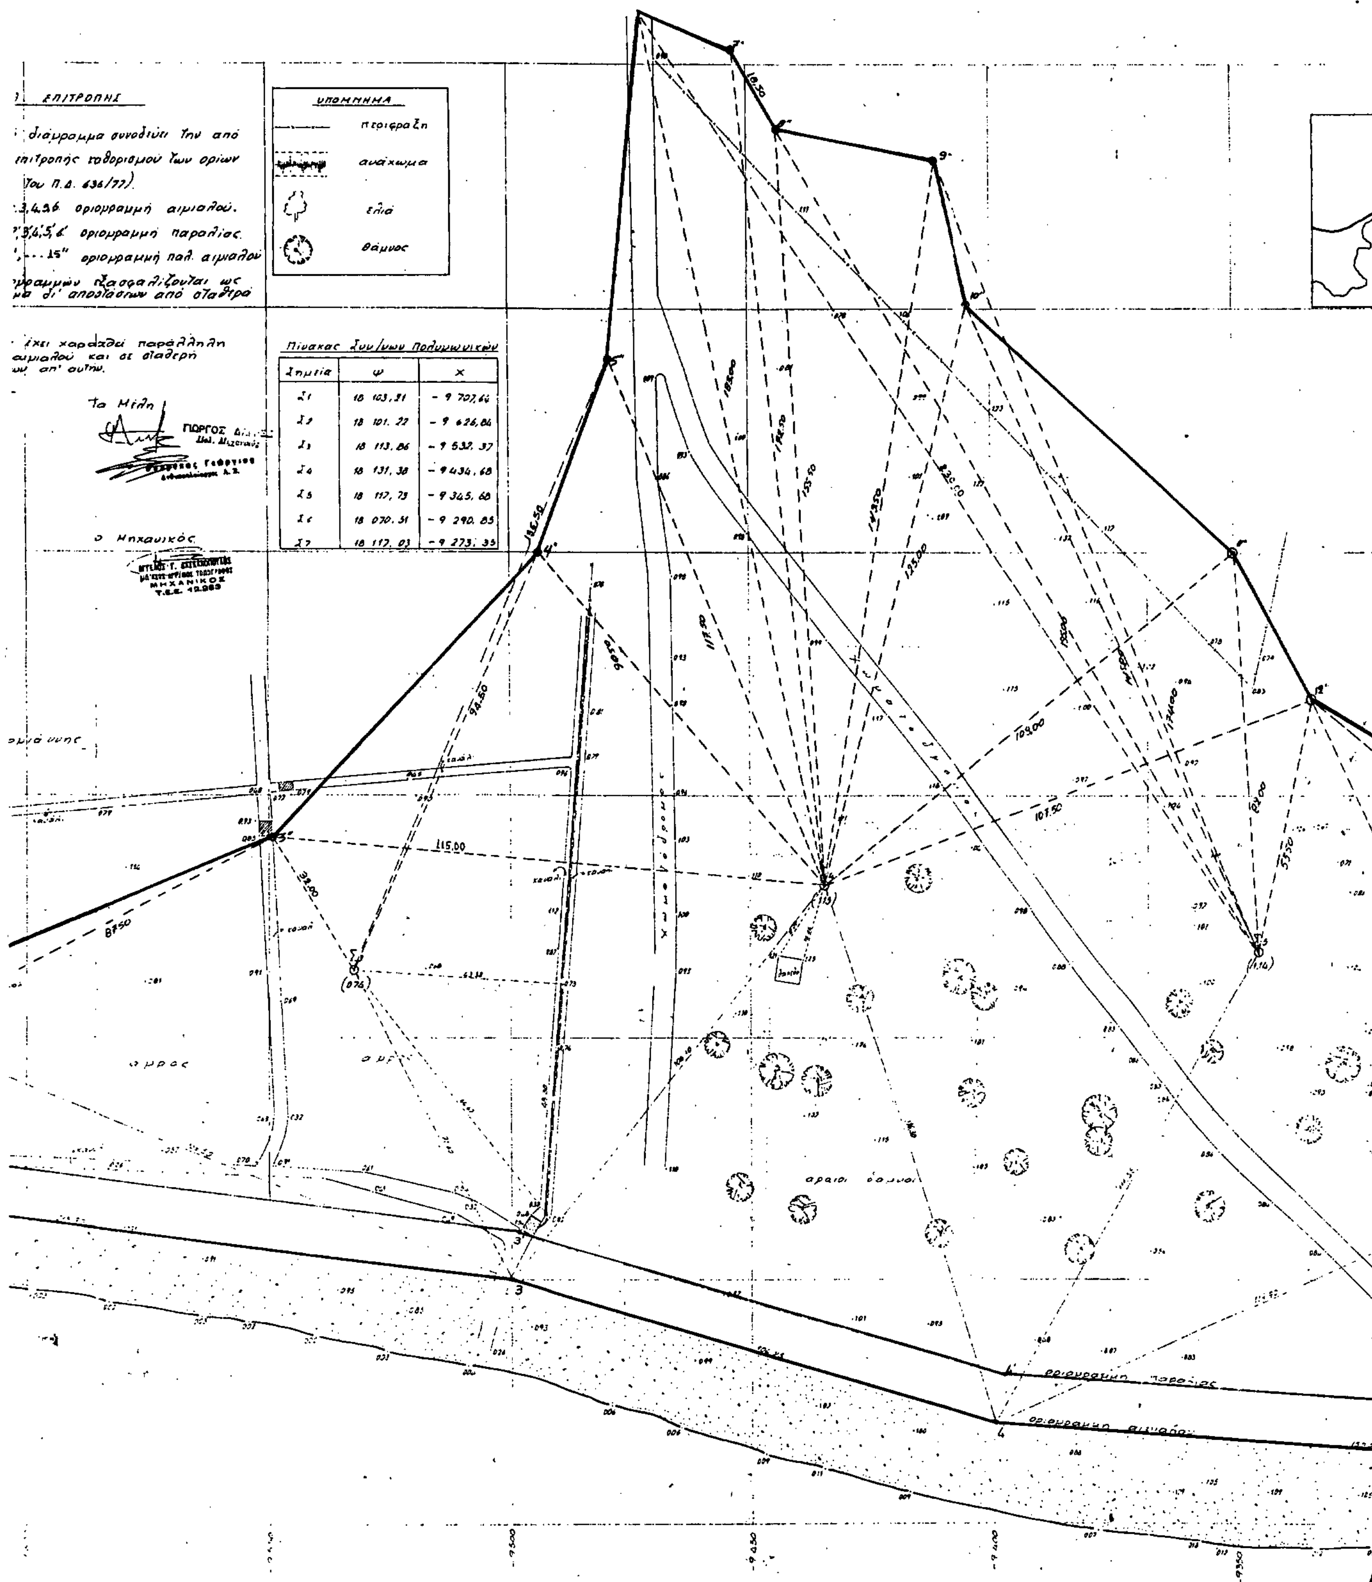

Σημεία	ψ	x
Σ1	18 103,31	- 9 707,64
Σ2	18 101,22	- 9 626,86
Σ3	18 113,86	- 9 532,37
Σ4	18 131,38	- 9 434,68
Σ5	18 117,73	- 9 345,68
Σ6	18 070,31	- 9 290,85
Σ7	18 117,03	- 9 273,35

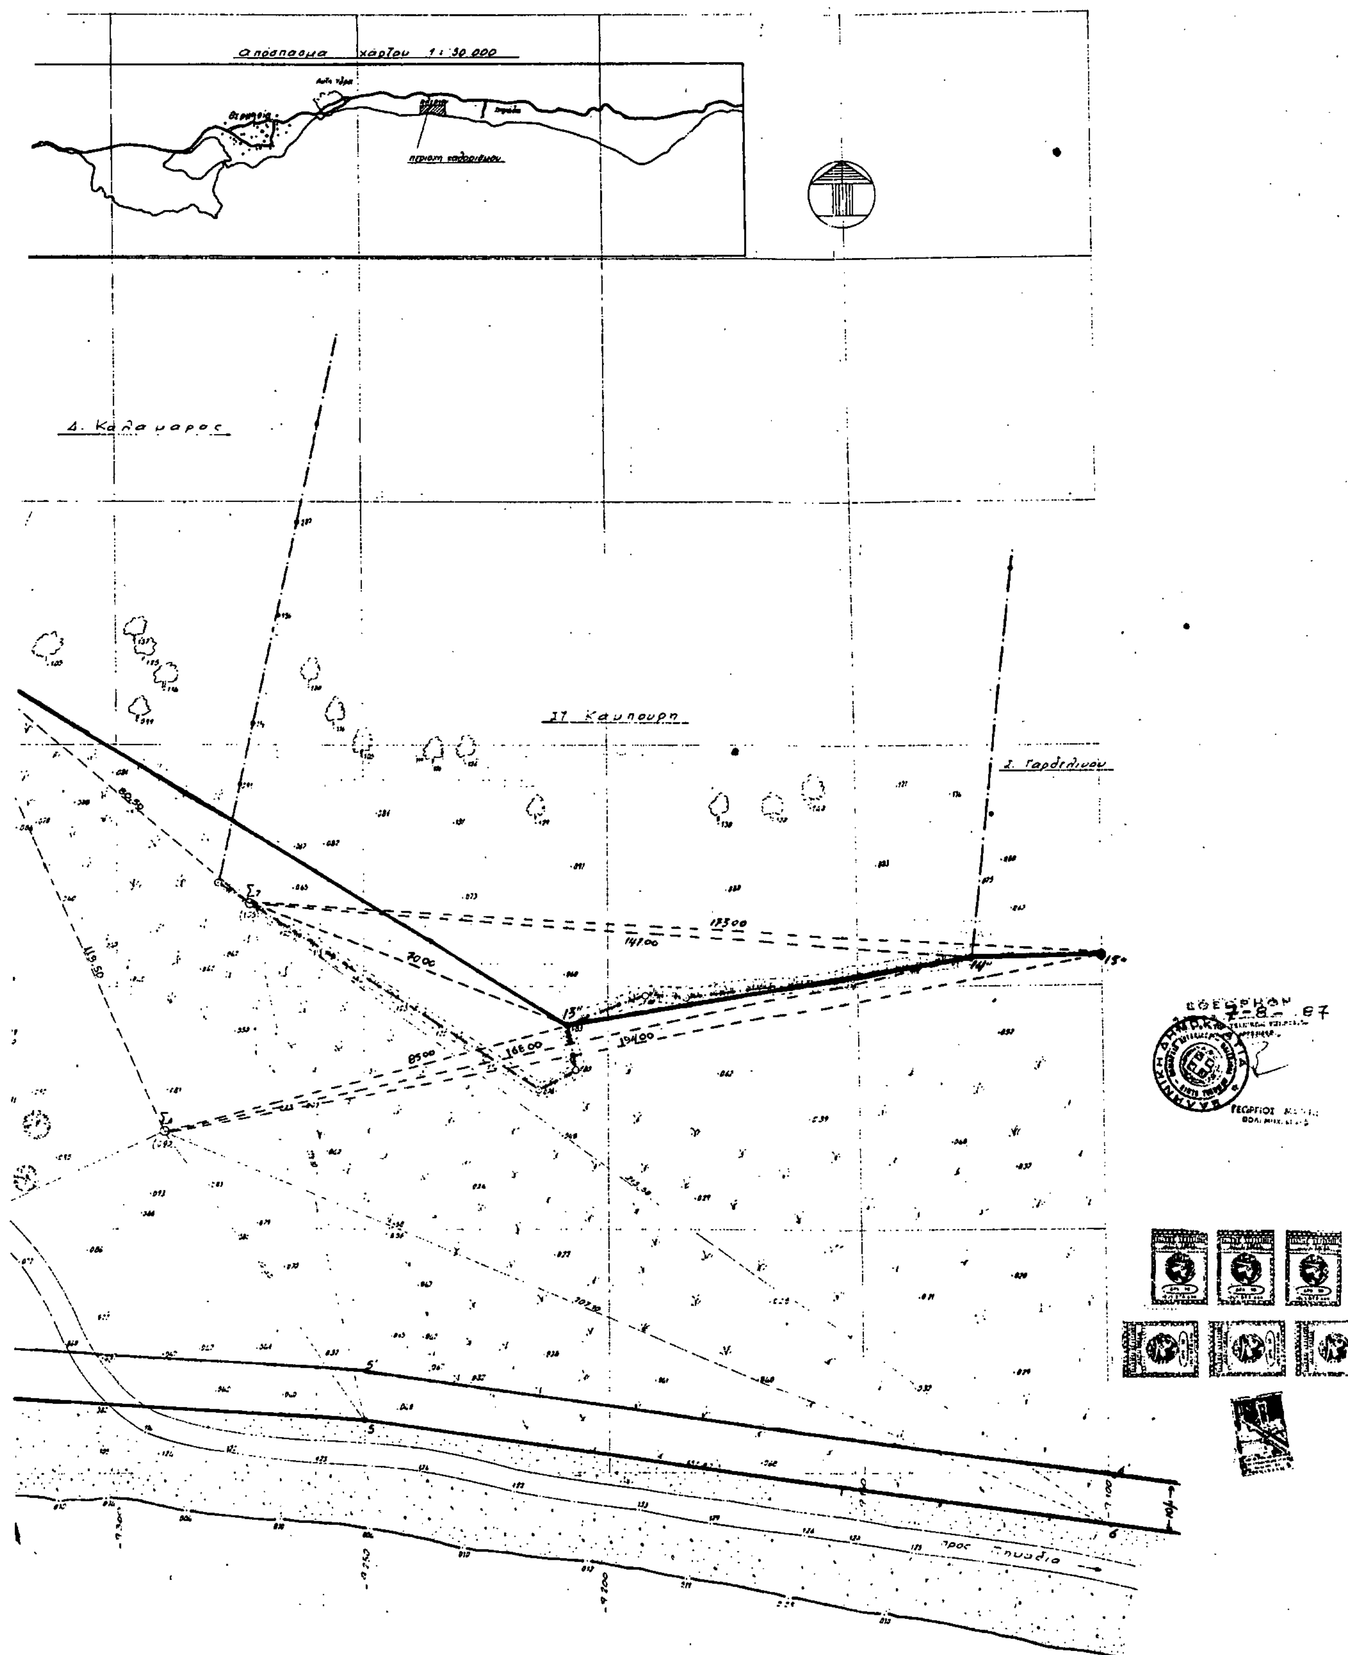

απόσπασμα χάρτου 1:30.000
Βεργεία
περιοχή καθοριζόμενου
Δ. Καλαμαρας
Ι.Γ. Καμπουρη
Σ. Γαρδελινου
προς Τηγανια